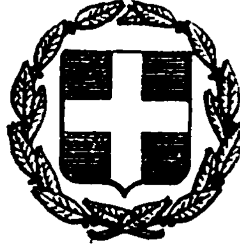


ΕΦΗΜΕΡΙΣ ΤΗΣ ΚΥΒΕΡΝΗΣΕΩΣ
ΤΗΣ ΕΛΛΗΝΙΚΗΣ ΔΗΜΟΚΡΑΤΙΑΣ

ΕΝ ΑΘΗΝΑΙΣ ΤΗι 20 ΑΠΡΙΛΙΟΥ 1981 | ΤΕΥΧΟΣ ΤΕΤΑΡΤΟΝ | ΑΡΙΘΜΟΣ ΦΥΛΛΟΥ 222

ΠΕΡΙΕΧΟΜΕΝΑ

ΑΠΑΛΛΟΤΡΙΩΣΕΙΣ

ΑΝΑΚΟΙΝΩΣΕΙΣ

Ἀριθ. Φ.36(1021)/11509 (1)

Περί εἰδοποιήσεως γιά παρακατάθεση ἀποζημιώσεως ἀπό ἀναγκαστική ἀπαλλοτρίωση ἀκινήτου στό Ἄργος, γιά ἀρχαιολογικούς σκοπούς.

Ο ΥΠΟΥΡΓΟΣ ΠΟΛΙΤΙΣΜΟΥ ΚΑΙ ΕΠΙΣΤΗΜΩΝ

Ἔχοντας ὑπόψη:

1 Τίς διατάξεις τοῦ ἄρθρου 26 τοῦ Ν. 400/76 «περί Ὑπουργικοῦ Συμβουλίου καί Ὑπουργείων»

2. Τό ἀριθ. 941/15.10.77 (ΦΕΚ 320/Α/17.10.77) Προεδρικό Διάταγμα «περί Ὀργανισμοῦ τοῦ Ὑπουργείου Πολιτισμοῦ καί Ἐπιστημῶν»

3. Τήν ἀριθ. 36000/6800/23.6.80 (ΦΕΚ 585/Β/28.6.1980) ἀπόφαση τοῦ Ὑπουργοῦ Πολιτισμοῦ καί Ἐπιστημῶν «περί μεταβιβάσεως τῆς ἐξουσίας νά ὑπογράφουν «Μέ ἐντολή Ὑπουργοῦ» εἰς τόν Γενικό Γραμματέα καί στούς ἀνωτάτους καί ἀνωτέρους Ὑπαλλήλους τῆς Κεντρικῆς Ὑπηρεσίας τοῦ Ὑπουργείου Πολιτισμοῦ καί Ἐπιστημῶν».

4. Τίς διατάξεις τῶν ἄρθρων 7 καί 8 τοῦ Ν. Δ. 797/1971 «περί ἀναγκαστικῶν ἀπαλλοτριώσεων», πληροφοροῦμε ὅσους:

α) Ἔχουν δικαιώματα κυριότητας ἤ ἄλλα ἐμπράγματα δικαιώματα στό ἀκίνητο πού ἀπαλλοτριώθηκε δυνάμει τῆς Π. 7374/3218/22.8.78 κοινῆς Ὑπουργικῆς Ἀποφάσεως τῶν Ὑπουργῶν Πολιτισμοῦ καί Ἐπιστημῶν καί Οἰκονομικῶν (ΦΕΚ 478/18.9.78 τ. Δ΄) γι' ἀρχαιολογικούς σκοπούς στό Ἄργος.

β) Ἔχουν ἐγγράψει ὑποθήκη ἤ ἔχουν ἐπιβάλει κατάσχεση ἤ μέ ὁποιοδήποτε τρόπο διεκδικοῦν τό ἀκίνητο πού ἀπαλλοτριώθηκε, ὅτι ἡ ἀποζημίωση πού καθόρισε τό Ἐφετεῖο Ναυπλίου μέ τήν ἀπόφασή του ἀριθμός 198/80 γιά τό ἀκίνητο καί γιά τά ὑπερκείμενα αὐτοῦ ὅπως αὐτά φαίνονται στό κτηματολογικό διάγραμμα πού συνοδεύει τήν ἀπόφαση ἀπαλλοτριώσεως καί στό σχετικό κτηματολογικό πίνακα ἔχει κατατεθεῖ στό Ταμεῖο Παρακαταθηκῶν καί Δανείων (κεντρική Ὑπηρεσία) καί ἔχει ἐκδοθεῖ γραμμάτιο συστάσεως παρακαταθήκης ἀριθμός 622711/31.3.81 γιά ἐννιακόσιες ἑξῆντα μία χιλιάδες τετρακόσιες ἑβδομήκοντα (961.470) δραχμές.

γ) Ἡ ἀποζημίωση αὐτή εἶναι ἀποδοτέα στούς δικαιούχους πού θά ἀναγνωρισθοῦν σύμφωνα μέ τό Νόμο.

Ἡ παροῦσα ἀνακοίνωση νά δημοσιευθεῖ στήν Ἐφημερίδα τῆς Κυβερνήσεως.

Ἀθῆναι, 6 Ἀπριλίου 1981

Μέ Ἐντολή Ὑπουργοῦ
Ὁ Γενικός Ἐπιθεωρητής
κ.ἀ.α.
Γ. ΚΩΝΣΤΑΝΤΙΝΟΠΟΥΛΟΣ

Ἀριθ. ΟΕ 4517 (2)

Περί εἰδοποιήσεως γιά τήν παρακατάθεση ἀποζημιώσεως ἀπό ἀναγκαστική ἀπαλλοτρίωση γιά τήν ἵδρυση Μετεωρολογικοῦ Σταθμοῦ Πολιχνίτου.

Ο ΝΟΜΑΡΧΗΣ ΛΕΣΒΟΥ

Σύμφωνα μέ τίς διατάξεις τῶν ἄρθρων 7 καί 8 τοῦ Ν.Δ/τος 797/71 «περί ἀναγκαστικῶν ἀπαλ/σεων πληροφοροῦμε ὅλους ὅσους:

α) Έχουν δικαιώματα κυριότητας ή άλλα εμπράγματα δικαιώματα στα ακίνητα που απαλ/θηκαν δυνάμει της υπ' αριθ. ΟΕ. 5228/2.5.79 αποφάσεως Νομάρχη Λέσβου, η οποία δημοσιεύθηκε στο υπ' αριθ. 325/13.6.79 Φ.Ε.Κ. τ. Δ' για την ίδρυση Μετεωρολογικού Σταθμού στην περιοχή Πολιχνίτου νήσου Λέσβου συνολ. εμβαδού 500 τ. μ. για τις ανάγκες της Αεροπορίας.

β) Έχουν εγγράψει υποθήκη ή έχουν επιβάλει κατάσχεση ή με οποιοδήποτε τρόπο διεκδικούν τα ακίνητα που απαλ/θηκαν. ότι η αποζημίωση που καθώρισε (οριστικώς) το Μον. Πρωτοδικείο Μυτιλήνης με την υπ' αριθ. 259/10.6.80 για τα ακίνητα και τα υπερκείμενα αυτών, όπως αυτά φαίνονται στο κτηματολογικό διάγραμμα και αντίστοιχο κτηματ. πίνακα. έχει κατατεθεί στο Δημόσιο Ταμείο Μυτιλήνης και έχει εκδοθεί γραμμάτιο συστάσεως παρακαταθήκης αριθμ. 7860/15.1.81 για ποσό δρχ. (25.000) είκοσι πέντε χιλιάδες.

Η αποζημίωση αυτή είναι αποδοτέα στους δικαιούχους που θα αναγνωρισθούν σύμφωνα με το Νόμο.

Η ανακοίνωση αυτή να δημοσιευθεί στην Εφημερίδα της Κυβερνήσεως.

Μυτιλήνη, 3 Απριλίου 1981

Ο Νομάρχης
ΚΩΝ ΤΑΣΣΟΠΟΥΛΟΣ

Αριθ. 21259 (3)

Περί ειδοποιήσεως παρακαταθέσεως από τη ΔΕΗ συμπληρωματικής αποζημιώσεως για αναγκαστική απαλλοτρίωση εκτάσεως στο Νομό Αττικής Γ.Μ. 150 KV ΚΥΤ Αγίου Στεφάνου—Ν. Ιωνίας.

Η ΔΗΜΟΣΙΑ ΕΠΙΧΕΙΡΗΣΗ ΗΛΕΚΤΡΙΣΜΟΥ

Σύμφωνα με τις διατάξεις των άρθρων 7 και 8 του Ν.Δ. 797/71 «περί αναγκαστικών απαλλοτριώσεων», πληροφορούμε όλους, όσους:

α) Έχουν δικαιώματα κυριότητας ή άλλα εμπράγματα δικαιώματα ή

β) Έχουν εγγράψει υποθήκη ή έχουν επιβάλει κατάσχεση ή με οποιοδήποτε τρόπο διεκδικούν τα ακίνητα που βρίσκονται στο Νομό Αττικής που έχουν απαλλοτριωθεί με την Π.9027/4325/4.11.78 (ΦΕΚ Δ'/606/20.11.78 απόφαση Υπουργών Οικονομικών και Βιομηχανίας—Ενεργείας για την Γ.Μ. 150 KV ΚΥΤ Αγ. Στεφάνου - Ν. Ιωνίας τα εξής:

Η συμπληρωματική αποζημίωση Α) εκ δραχμών εξ εκατομμυρίων πεντακοσίων τριάντα εννέα χιλιάδων τριακοσίων πέντε (6.539.305) προς κάλυψη της διαφοράς μεταξύ προσωρινής τιμής μονάδος (1354/79 απόφαση Μον. Πρωτ. Αθηνών) και οριστικής τιμής μονάδος (8539/80 απόφαση Εφετείου Αθηνών, αφορώσης κτηματοτεμάχια του υπ' αριθ. 52248/77 (φύλλα 1—3) κτηματολογικού διαγράμματος—πίνακος και ειδικώτερον: α) τα υπ' αριθ. 1, 2, 5 και 9 του φύλλου 1, β) το υπ' αριθ. 1 του φυλ. 2 και γ) τα υπ' αριθ. 1, 8, 9 του φύλλου 3, αποδοτέαν εις τους διά δικαστικής αποφάσεως αναγνωρισθησομένους δικαιούχους και Β) εκ δραχμών τριών εκατομμυρίων εξακοσίων χιλιάδων (3.600.000) διά πρόσθετον αποζημίωσιν λόγω μειώσεως της αξίας της εκτός απαλλοτριώσεως απομενούσης ιδιοκτησίας των 1) Α.Ε. «Ελληνικά Τουριστικά Έργα Α.Ε.» δρχ. τρία εκατομμύρια (3.000.000), 2) Αργυρίου Καρυώτη δρχ. πεντακόσιες χιλιάδες (500.000) και 3) Ελεφάντως συζ. Μιχ. Κατσίπη, Βασιλικής συζ. Γ. Κατσίπη και Θεοδώρας συζ. Κων/νου Κατσίπη δρχ. εκατό χιλιάδες (100.000) που ορίσθηκαν με την 8539/80 απόφαση του Εφετείου Αθηνών, ως δικαιούχοι αυτής, έχει κατατεθεί στο Ταμείο Παρακαταθηκών και Δανείων με το 621744/19.3.1981 γραμμάτιο συστάσεως παρακαταθήκης, ποσού δραχμών δέκα εκατομμυρίων εκατόν τριάκοντα εννέα χιλιάδων τριακοσίων πέντε (10.139.305).

Αθήναι, 1 Απριλίου 1981
Ο Νομικός Σύμβουλος
Γ. Δ. ΜΙΛΑΣ

ΠΟΛΕΟΔΟΜΙΑ

ΔΙΑΤΑΓΜΑΤΑ

(4)

Περί τροποποιήσεως του ρυμοτομικού σχεδίου Χαϊδαρίου (Αττικής).

Ο ΠΡΟΕΔΡΟΣ
ΤΗΣ ΕΛΛΗΝΙΚΗΣ ΔΗΜΟΚΡΑΤΙΑΣ

Έχοντες υπ' όψει:

1) Τας διατάξεις του από 17 Ιουλίου 1923 Ν. Δ/τος «περί σχεδίων πόλεων κλπ.», ως μεταγενεστέρως ετροποποιήθησαν και συνεπληρώθησαν και ειδικώτερον των άρθρων 3, 9 και 70 αυτού.

2) Τας διατάξεις του από 8.9.1923 Δ/τος «περί καθορισμού της κατά το άρθρον 3 του από 17.7.1923 Ν. Δ/τος περί σχεδίων πόλεων κλπ. προθεσμίας» (ΦΕΚ 257/Α') και ότι η κατά το Διάταγμα αυτό προθεσμία παρήλθεν άπρακτος.

3) Το υπ' αριθ. 5333/480/24.4.1980 έγγραφον της Δ/νσεως Πολεοδομικών Μελετών Μείζονος Πρωτευούσης (Γ2) προς τον Δήμον Χαϊδαρίου και ότι παρήλθεν άπρακτος η δι' αυτού τασσομένη προθεσμία.

4) Τας διατάξεις του Ν. 947/1979 «περί οικιστικών περιοχών» και ειδικώτερον του άρθρου 62 παρ. 1 αυτού.

5) Τας διατάξεις του Ν. 1032/1980 «περί συστάσεως Υπουργείου Χωροταξίας, Οικισμού και Περιβάλλοντος» και ειδικώτερον των άρθρων 2, 3 και 7 αυτού (ΦΕΚ 57/Α').

6) Την υπ' αριθ. 208/80 γνωμοδότησιν του Συμβουλίου Δημοσίων Έργων Τμήμα Οικισμού.

7) Την υπ' αριθ. 37/1981 γνωμοδότησιν του Συμβουλίου της Επικρατείας, προτάσει του Υπουργού Χωροταξίας, Οικισμού και Περιβάλλοντος, αποφασίζομεν:

Άρθρον 1.

Εγκρίνεται η τροποποίησις του ρυμοτομικού σχεδίου Χαϊδαρίου εις το υπ' αριθ. 171 οικοδομικόν τετράγωνον και επί της Λεωφόρου Αθηνών — Κορίνθου ως εμφαίνεται εις το υπό του Αναπληρωτού Γενικού Διευθυντού Οικισμού θεωρημένον διά της υπ' αριθ. Γ.9803/1981 πράξεως αυτού σχετικόν πρωτότυπον διάγραμμα υπό κλίμακα 1:1000 του οποίου συνοπτικόν αντίτυπον δημοσιεύεται μετά του παρόντος.

Άρθρον 2.


Επιβάλλεται πρόκηπιον πλάτους οκτώ (8) μέτρων επί των οικοπέδων οικοδομημένων ή μή, των κειμένων εντός της ως άνω τροποποιουμένης περιοχής και εχόντων πρόσωπον επί της Λεωφόρου Αθηνών—Κορίνθου ως εις το αυτό ως άνω διάγραμμα εμφαίνεται.

Εις τον Υπουργόν Χωροταξίας, Οικισμού και Περιβάλλοντος, αναθέτομεν την δημοσίευσιν και εκτέλεσιν του παρόντος Διατάγματος.

Εν Αθήναις τη 17 Μαρτίου 1981

Ο ΠΡΟΕΔΡΟΣ ΤΗΣ ΔΗΜΟΚΡΑΤΙΑΣ
ΚΩΝΣΤΑΝΤΙΝΟΣ Γ. ΚΑΡΑΜΑΝΛΗΣ

Ο ΥΠΟΥΡΓΟΣ ΧΩΡΟΤΑΞΙΑΣ, ΟΙΚΙΣΜΟΥ ΚΑΙ ΠΕΡΙΒΑΛΛΟΝΤΟΣ
ΓΕΩΡΓΙΟΣ ΠΛΥΤΑΣ

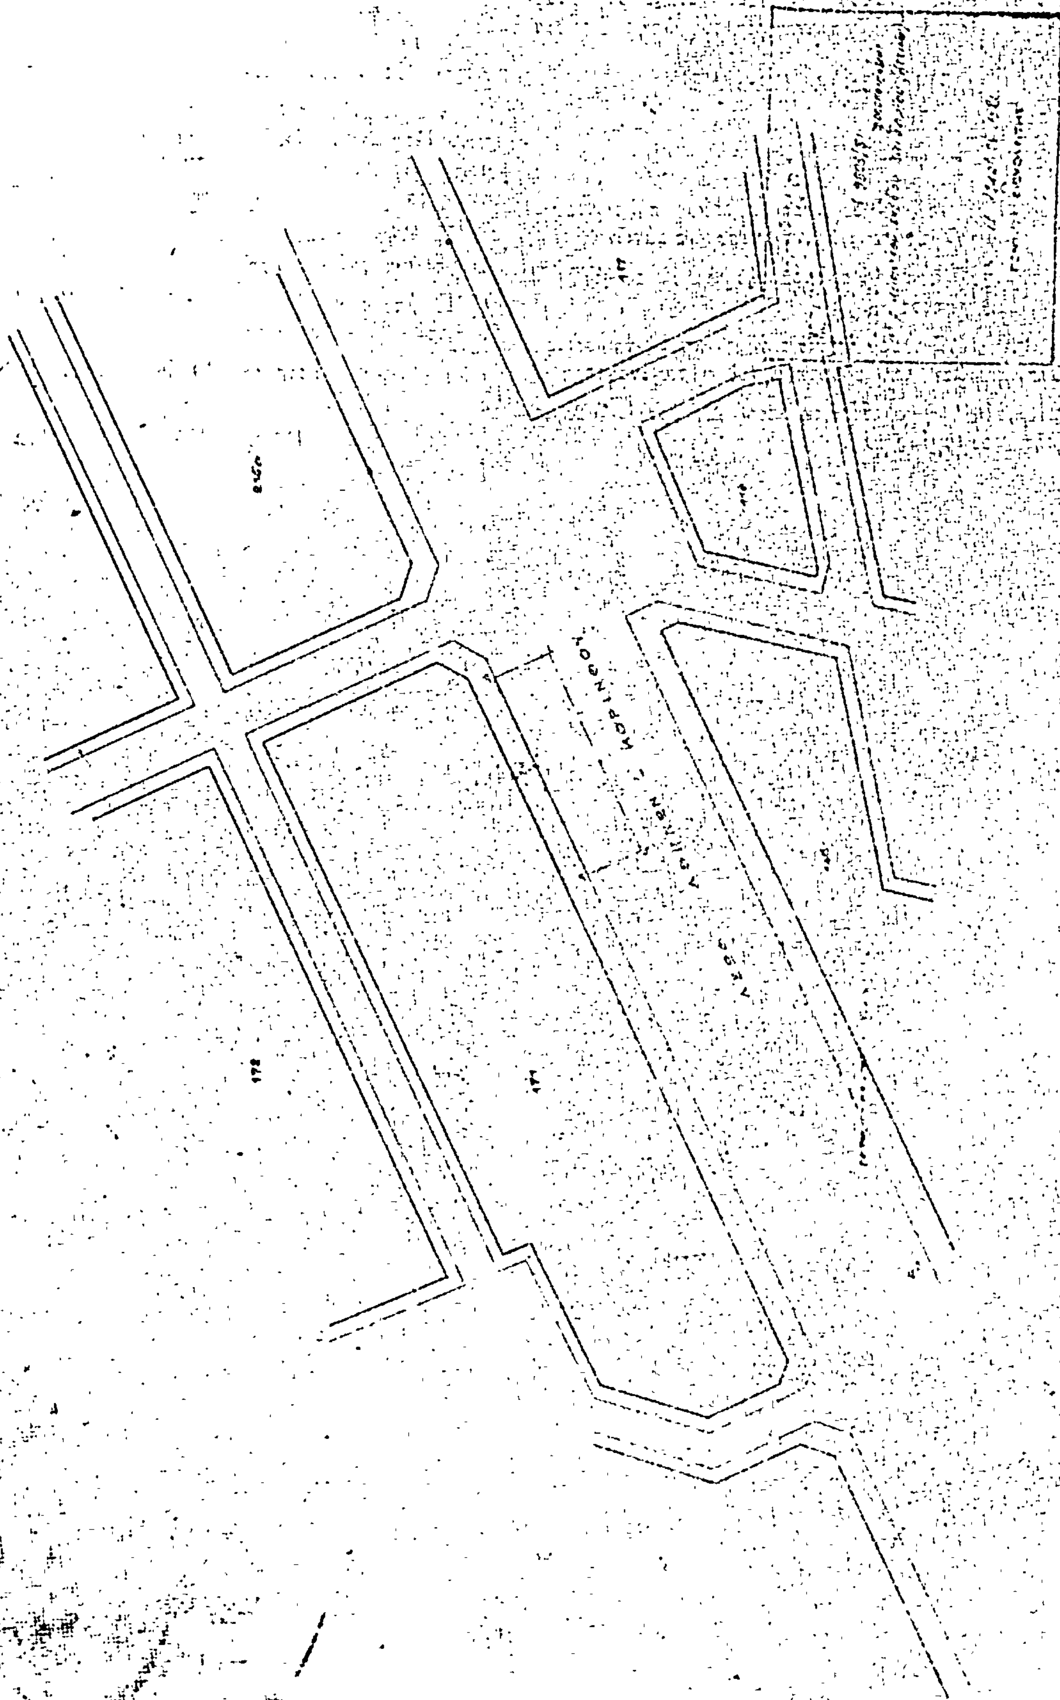
ΧΑΪΔΑΡΙ
ΚΛ. 1:1000

ΑΠΟΦΑΣΕΙΣ

Ἀριθ. 159/81 (5)

Περὶ ἀναγνωρίσεως ὁδοῦ (παρόδου ὁδοῦ) κοινοτικῆς Ἁγίου Βασιλείου στὸ Παρ. Ἄστρος Ν. Ἀρκαδίας, ὅτι ὑπάρχει πρὶν ἀπὸ τὸ 1923 καὶ χαρακτηρισμοῦ αὐτῆς ὡς διατηρητέας.

Ο ΝΟΜΑΡΧΗΣ ΑΡΚΑΔΙΑΣ

Σύμφωνα μέ:

1. Τὶς διατάξεις:

α) Τοῦ ἀπὸ 17.7.1923 Ν.Δ. «περὶ σχεδίων πόλεων, κωμῶν καὶ συνοικισμῶν τοῦ Κράτους καὶ ἀνεγέρσεως αὐτῶν».

β) Τοῦ Β.Δ. 712/70, ὅπως τροποποιήθηκε μὲ τὰ 677/71 καὶ 198/1972 Β. Δ/γματα.

γ) Τοῦ Ν. 3200/55 «περὶ διοικητικῆς ἀποκεντρώσεως», ὅπως ἔχει συμπληρωθεῖ καὶ τροποποιηθεῖ μεταγενέστερα.

δ) Τὴ Ι/21.1.1981 γνωμοδότηση τοῦ Συμβουλίου Δημοσίων Ἔργων τῆς Νομαρχίας μας.

2. Τὴν ἀπὸ 20.11.1980 αἴτηση τῆς Ἑλένης Δαλιάνη.

3. Τοὺς ἀκόλουθους τίτλους ἰδιοκτησίας: Τὰ 6894/26.8.1916 καὶ 72/5.3.1901 συμβόλαια, ἀπὸ τοὺς ὁποίους προκύπτει ὅτι ἡ ὁδὸς (πάροδος ὁδοῦ) ὑπάρχει πρὶν ἀπὸ τὸ 1923.

4. Τὸ τοπογραφικὸ σχεδιάγραμμα τοῦ ὑπομηχανικοῦ Δημητρίου Γολεγοῦ.

5. Τὸ ρυμοτομικὸ σχέδιο πόλεως στὸ ὁποῖο φαίνεται ἡ ἐν λόγῳ ὁδός, ἀποφασίζουμε:


Ἀναγνωρίζουμε ὅτι ἡ ὁδὸς (πάροδος ὁδοῦ) κοινοτικὴ (Ἁγίου Βασιλείου) Ο.Τ. 75 στὸ Παρ. Ἄστρος ὑπάρχει νομίμως πρὶν ἀπὸ τὸ ἔτος 1923 καὶ τὴ χαρακτηρίζουμε ὡς διατηρητέα.

Ἡ ὁδὸς (πάροδος) αὐτὴ φαίνεται στὸ τοπογραφικὸ σχεδιάγραμμα τοῦ ὑπομηχανικοῦ Δημητρίου Γολεγοῦ.

Ἡ ἀπόφαση αὐτὴ ποὺ ἰσχύει ἀπὸ 20.2.1981 νὰ δημοσιευθεῖ στὴν Ἐφημερίδα τῆς Κυβερνήσεως.

Τρίπολη, 20 Φεβρουαρίου 1981

Ὁ Νομάρχης
ΒΑΣ. ΑΝΑΣΤΑΣΙΑΔΗΣ

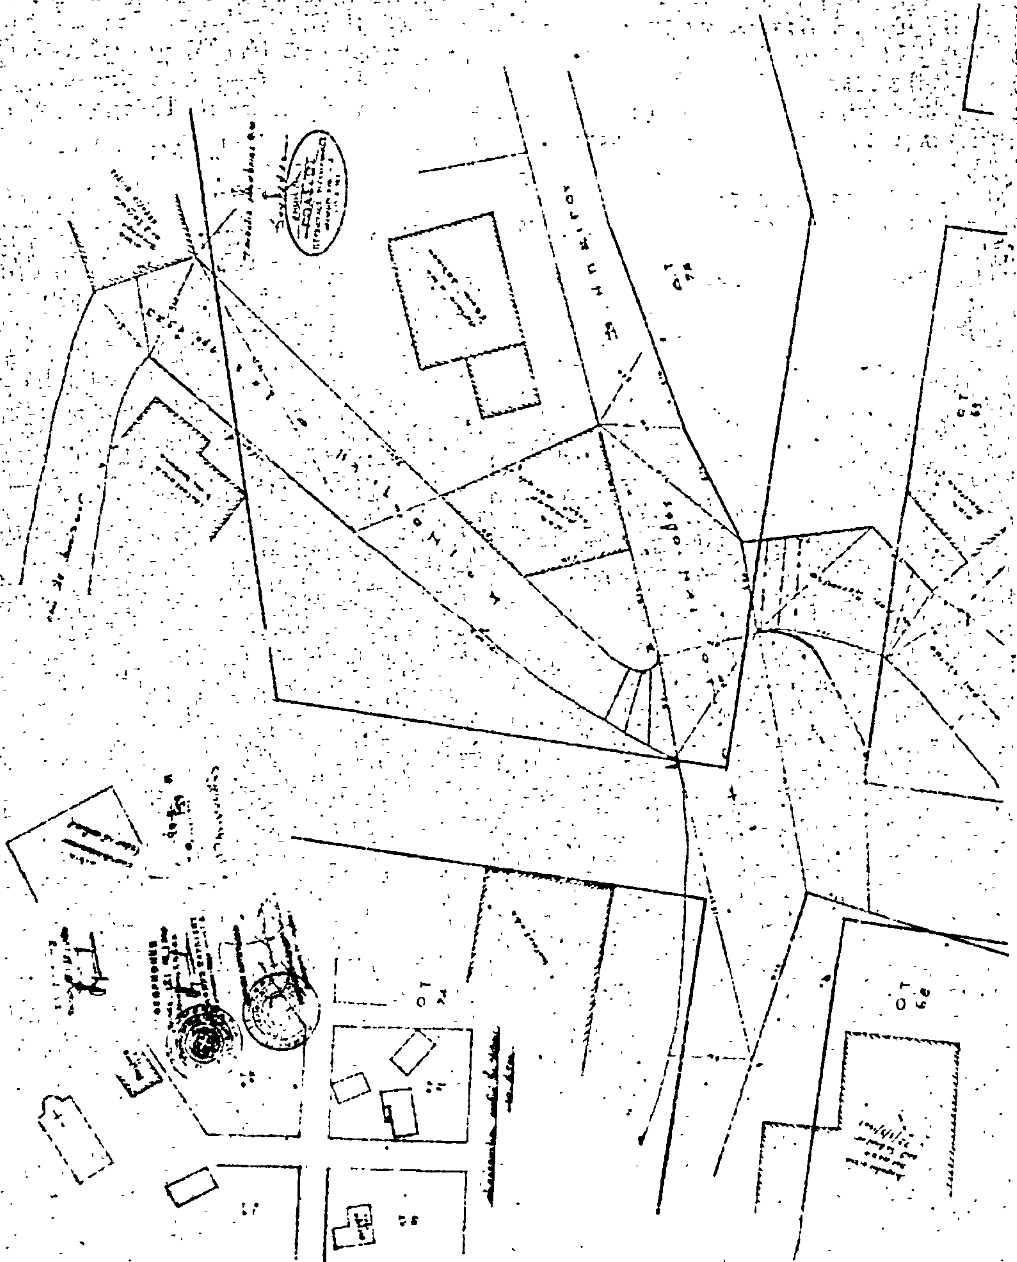

Αριθ. 3209/80 (6)

Περὶ ἀναγνωρίσεως ὁδοῦ Φούρα στὴν Τρίπολη Ν. Ἀρκαδίας, ὅτι ὑπάρχει πρὶν ἀπὸ τὸ 1923 καὶ χαρακτηρισμοῦ αὐτῆς ὡς διατηρητέας.

Ο ΝΟΜΑΡΧΗΣ ΑΡΚΑΔΙΑΣ

Σύμφωνα μέ:

1. Τὶς διατάξεις:

α) Τοῦ ἀπὸ 17.7.1923 Ν.Δ. «περὶ σχεδίων πόλεων, κωμῶν καὶ συνοικισμῶν τοῦ Κράτους καὶ ἀνεγέρσεως αὐτῶν»

β) Τοῦ Β.Δ. 712/1970, ὅπως τροποποιήθηκε μὲ τὰ 677/71 καὶ 198/72 Β.Δ.

γ) Τοῦ Ν. 3200/55 «περὶ διοικητικῆς ἀποκεντρώσεως», ὅπως ἔχει συμπληρωθεῖ καὶ τροποποιηθεῖ μεταγενέστερα.

δ) Τὴν 9/29.9.80 γνωμοδότηση τοῦ Συμβουλίου Δημοσίων Ἔργων τῆς Νομαρχίας μας.

2. Τὴν ἀπὸ 30.6.80 αἴτηση τῆς Ἰωάννας Νικολάου.

3. Τοὺς ἀκόλουθους τίτλους ἰδιοκτησίας: Τὰ 1252/21, 38897/23, 25806/72 καὶ 58312/78 Συμβόλαια ἀπὸ τοὺς ὁποίους προκύπτει ὅτι ἡ ὁδὸς Φούρα ὑπάρχει πρὶν ἀπὸ τὸ 1923.

4. Τὸ τοπογραφικὸ σχεδιάγραμμα τοῦ Πολιτικοῦ Μηχανικοῦ Λουκᾶ Τεριακῆ.

5. Τὸ ρυμοτομικὸ σχέδιο πόλεως στὸ ὁποῖο φαίνεται ἡ ἐν λόγῳ ὁδός, ἀποφασίζουμε:

Ἀναγνωρίζουμε ὅτι ἡ ὁδὸς Φούρα (πάροδος ὁδοῦ Μπιζανίου) στὴν Τρίπολη, ὑπάρχει νομίμως πρὶν ἀπὸ τὸ ἔτος 1923 καὶ τὴ χαρακτηρίζουμε ὡς διατηρητέα.


Ἡ ὁδὸς (πάροδος) αὐτὴ φαίνεται στὸ τοπογραφικὸ σχεδιάγραμμα τοῦ Πολ. Μηχανικοῦ Λουκᾶ Τεριακῆ.


Ἡ ἀπόφαση αὐτὴ ποὺ ἰσχύει ἀπὸ 20.2.1981 νὰ δημοσιευθεῖ στὴν Ἐφημερίδα τῆς Κυβερνήσεως.

Τρίπολη, 20 Φεβρουαρίου 1981

Ὁ Νομάρχης
Β. ΑΝΑΣΤΑΣΙΑΔΗΣ



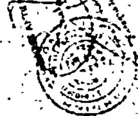

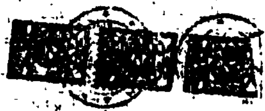

ΑΝΑΚΟΙΝΩΣΕΙΣ

Ἀριθ. 5529 (7)

Περὶ εἰδοποιήσεως παρακαταθέσεως ἀποζημιώσεως ρυμοτομηθέντος ἀκινήτου γιὰ τὴν διάνοιξη τῆς ὁδοῦ Ἡφαιστίωνος τοῦ Δήμου Ζωγράφου.

Ο ΔΗΜΑΡΧΟΣ ΖΩΓΡΑΦΟΥ ΑΤΤΙΚΗΣ

Γνωστοποιεῖ ὅτι:

1. Ὁ Δῆμος Ζωγράφου «ὡς ἐπισπεύδων» κατέθεσε στὸ Κεντρικὸ Κατάστημα Ἀθηνῶν τοῦ Ταμείου Παρακαταθηκῶν καὶ Δανείων ποσὸ πέντε ἑκατομμυρίων διακοσίων ἐνενήντα τεσσάρων χιλιάδων διακοσίων ἑξήντα τεσσάρων δρχ. (5.294.264) ἐκδοθέντος τοῦ ὑπ' ἀριθ. 624377/13.4.81 γραμματίου συστάσεως παρακαταθήκης τοῦ πιὸ πάνω Ταμείου. Τὸ πρωτότυπο τοῦ γραμματίου αὐτοῦ εὑρίσκεται κατατεθημένο στὸ Κεντρικὸ Κατάστημα Ἀθηνῶν τοῦ Ταμείου Παρακαταθηκῶν καὶ Δανείων.

2. Τὸ παραπάνω ποσὸ παρακατατέθηκε γιὰ τὴν ἀποζημίωση τῶν νομίμως ἀναγνωρισθησομένων ἰδιοκτητῶν ρυμοτομηθέντος ἀκινήτου γιὰ τὴν διάνοιξη τῆς ὁδοῦ Ἡφαιστίωνος, ποὺ φέρονται ὅτι εἶναι οἱ κληρονόμοι Δημ. χήρας Νικολ. Νικολάου, μὲ βάση τὴν ὑπ' ἀριθ. 140/54 πράξη ἀναλογισμοῦ τὴν Ε.40392/55 ἀπόφαση τοῦ Ὑπουργ. Συγκοινωνιῶν καὶ Δημοσίων Ἔργων καὶ τὴν ὑπ' ἀριθμ. 1488/79 ἀπόφαση τοῦ Μονομελοῦς Πρωτοδικείου Ἀθηνῶν.

3. Ἀνακοινοῦμε λοιπόν, τὰ πιὸ πάνω στοὺς ἀξιοῦντες δικαιώματα κυριότητας ἐπὶ τοῦ ἀκινήτου αὐτοῦ ὡς καὶ στοὺς τυχὸν ἐπ' αὐτοῦ ἐγγεγραμμένους ἐνυποθήκους ἢ κατασχόντες δανειστὲς ἢ τρίτους διεκδικητὲς καθὼς καὶ στοὺς τυχὸν ἔχοντας ἐμπράγματο δικαίωμα, πρὸς γνώση τους γιὰ τὶς νόμιμες συνέπειες καὶ γιὰ τὴν ἐνέργεια τῶν δεόντων πρὸς ἀνάληψη τοῦ παρακατατεθέντος ποσοῦ καὶ πρὸς πληρωμὴ μὲ αὐτὸ τῶν κατὰ νόμο δικαιουμένων ἰδιοκτητῶν.

Ζωγράφου, 14 Ἀπριλίου 1981

Ἡ Δήμαρχος
ΦΩΤ. ΣΑΚΕΛΛΑΡΙΔΟΥ

ΑΠΟ ΤΟ ΕΘΝΙΚΟ ΤΥΠΟΓΡΑΦΕΙΟ